


MÁTRASZENTIMRE - GALYATETŐ

Szerkezeti Tervmódosítás

M = 1 : 4.000

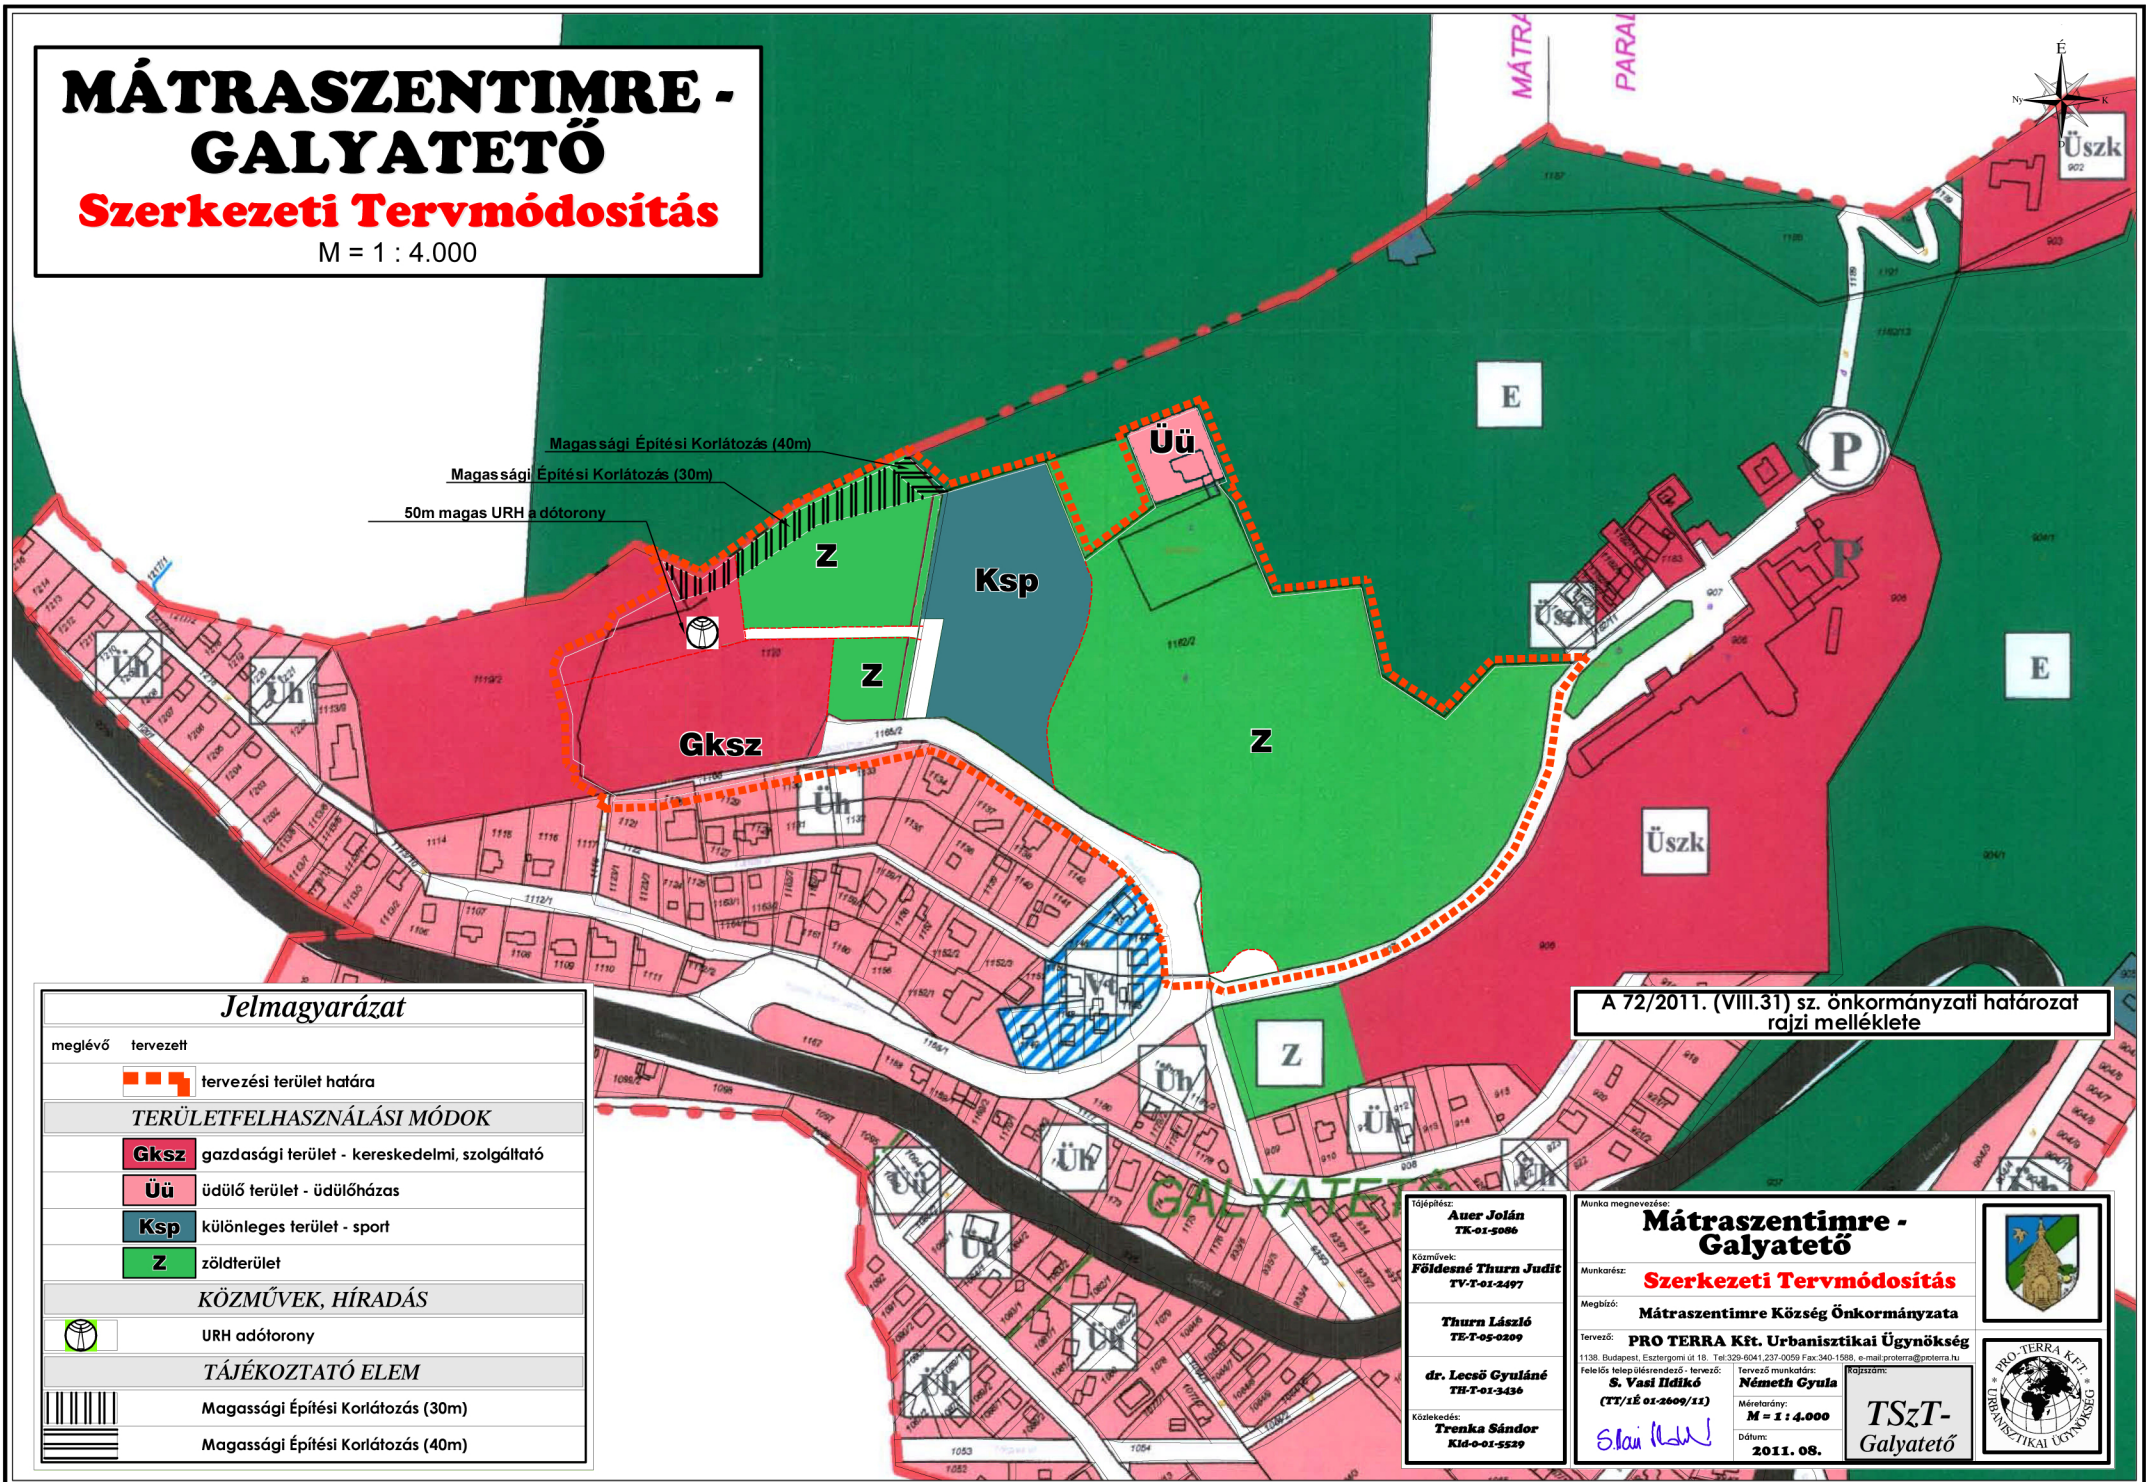

Jelmagyarázat

meglévő tervezett



tervezési terület határa

TERÜLETFELHASZNÁLÁSI MÓDOK

Gksz gazdasági terület - kereskedelmi, szolgáltató

Üü üdülő terület - üdülőházas

Ksp különleges terület - sport

Z zöldterület

KÖZMŰVEK, HÍRADÁS



URH adótorony

TÁJÉKOZTATÓ ELEM



Magassági Építési Korlátozás (30m)

Magassági Építési Korlátozás (40m)

A 72/2011. (VIII.31) sz. önkormányzati határozat
rajzi melléklete

Találpályázat:
Auer Jolán
TK-01-5006
Köznevelés:
Földesné Thurn Judit
TV-T-01-2497
Thurn László
TE-T-05-0209
dr. Lecsó Gyuláné
TH-T-01-3436
Közlekedés:
Tranka Sándor
KID-0-01-5529

Munka megnevezése:
**Mátraszentimre -
Galyatető**
Munkarész: **Szerkezeti Tervmódosítás**
Megbízó: **Mátraszentimre Község Önkormányzata**
Tervező: **PRO TERRA Kft. Urbanisztikai Ügynökség**
1138. Budapest, Esztergomi út 18. Tel: 329-6041 237-0059 Fax: 340-1588, e-mail: proterra@proterra.hu
Felelős letelepítésszervező - levezető: **S. Vasi István**
(TT/1É 01-2609/11)
Tervező munkatárs: **Németh Gyula**
Mérearány: **M = 1 : 4.000**
Dátum: **2011. 08.**



**TSZT-
Galyatető**